

P R Ä M B E L

Aufgrund der § 1 Abs.3 und 10 des Baugesetzbuches (BauGB) in der Fassung vom 08.12.1986 (BGBI. I S.2253), zuletzt geändert durch den Einigungsvertrag vom 31.08.1990 in Verbindung mit dem Gesetz vom 23.09.1990 (BGBI. II S.885/1122), und des § 40 der Nds.Gemeindeordnung in der Fassung vom 22.06.1982 (Nds.GVB1. S.229), zuletzt geändert durch Gesetz vom 17.12.1991 (Nds.GVB1. S.383,367), hat der Rat der Gemeinde Harsum die 1.(vereinfachte) Änderung des Bebauungsplanes Nr.4 "Mühlenweg"(Ortschaft Adlum) als Satzung sowie die Begründung beschlossen.

Harsum, den 06. Juli 93

Th. M. ...
 (BUDDE (Thiemann) / MOLDT)
 2. stv. Bürgermeister Gemeindedirektor



V E R F A H R E N S V E R M E R K E

Der Verwaltungsausschuß der Gemeinde hat in seiner Sitzung am 26.10.1992 die Aufstellung der 1.Änderung des Bebauungsplanes und die eingeschränkte Beteiligung im Sinne der §§ 3(3) und 13(1) BauGB beschlossen.

Den Beteiligten im Sinne der §§ 3(3) und 13(1) BauGB wurde Gelegenheit zur Stellungnahme gegeben.

Harsum, den 06. Juli 93



M. ...
 (MOLDT)
 Gemeindedirektor

Der Rat der Gemeinde Harsum hat die 1.Änderung des Bebauungsplanes nach Prüfung der Bedenken und Anregungen in seiner Sitzung am 18.03.1993 als Satzung (§ 10 BauGB) sowie die Begründung beschlossen.

Harsum, den 06. Juli 93



M. ...
 (MOLDT)
 Gemeindedirektor

Die 1.Änderung des Bebauungsplanes ist dem Landkreis Hildesheim am 8.1.93 angezeigt worden.

Eine Verletzung von Rechtsvorschriften, die eine Versagung der Genehmigung nach § 6 Abs.2 BauGB in Verbindung mit § 11 Abs.3 BauGB rechtfertigen würde, wird nicht geltend gemacht.

Hildesheim, den 07.10.93

Landkreis Hildesheim
 - Amt für Kommunalaufsicht -
 Az.: (15) 1511/1408


Der Oberkreisdirektor

U. ...
 (Schöne)

Die 1.Änderung des Bebauungsplanes ist gem. § 12 BauGB am 03.11.1993 im Amtsblatt Nr. 45 für den Landkreis Hildesheim bekanntgemacht worden.

Die 1.Änderung des Bebauungsplanes ist damit am 04.11.1993 rechtsverbindlich geworden.

Kartengrundlage: Flurkartenwerk M.1:1 000
 Vervielfältigung für eigene nichtgewerbliche Zwecke durch Katasteramt Hildesheim gestattet

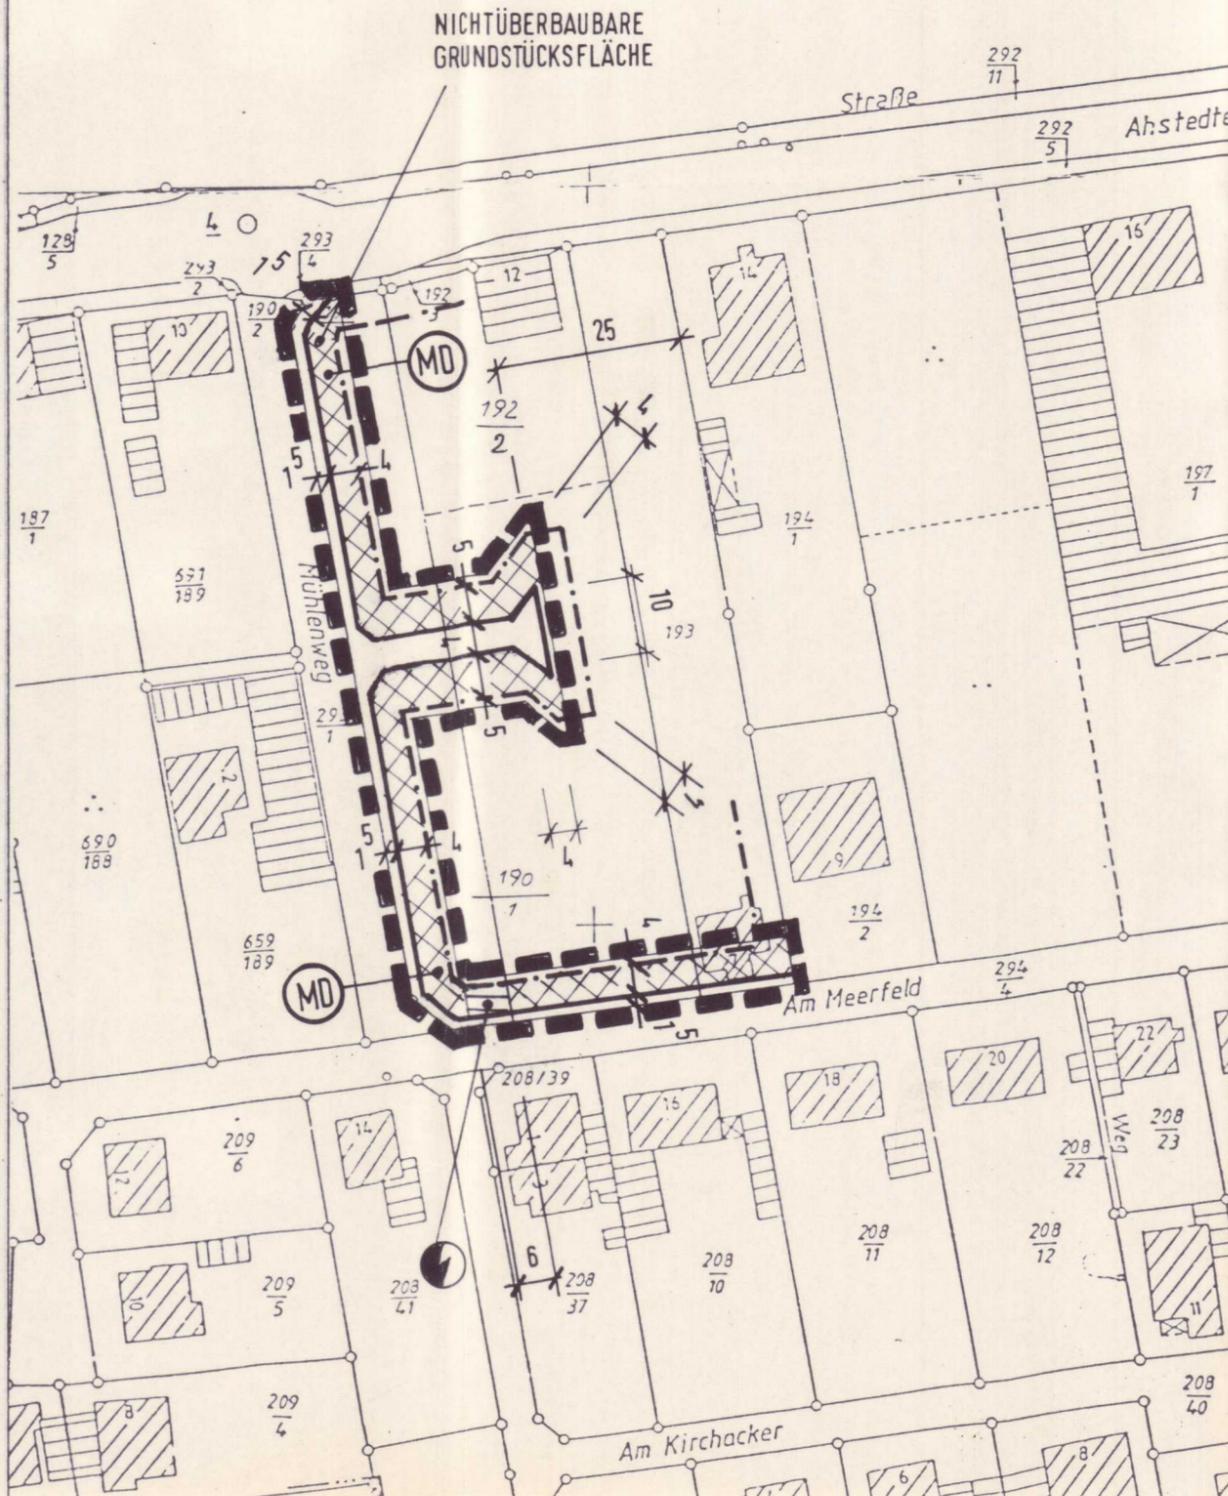


GEMEINDE HARSUM · OS ADLUM
 BEBAUUNGSPLAN NR.4
 "MÜHLENWEG"

1.ÄNDERUNG
 ALS VEREINFACHTE
 ÄNDERUNG GEM. § 13
 BauGB

PLANZEICHENERKLÄRUNG

- GRENZE DES RÄUMLICHEN GELTUNGSBEREICHES DER 1.ÄNDERUNG
- BAUGRENZE
- STRASSENBEGRENZUNGSLINIE
- DORFGEBIET
- STRASSENVERKEHRSFLÄCHE
- FLÄCHE FÜR VERSORGENGSANLAGEN
 ZWECKBESTIMMUNG:
 ELEKTRIZITÄT (UMFORMERSTATION)

ÜBERSICHTSKARTE M.1:10 000

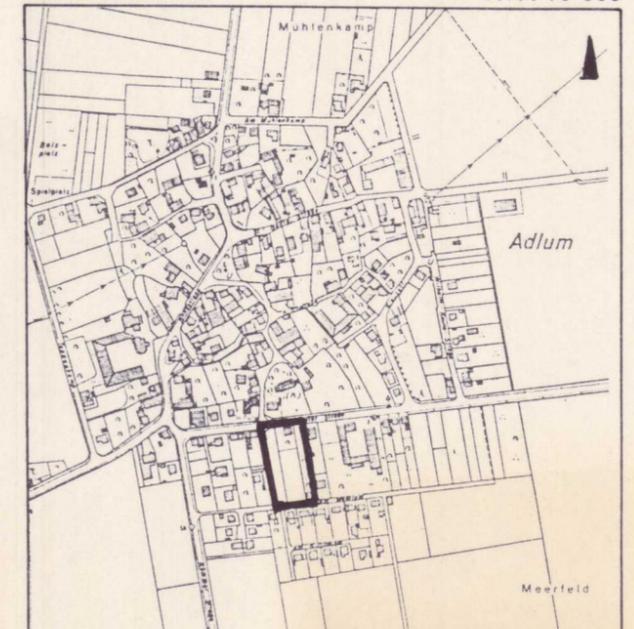

Vervielfältigungserlaubnis für Karte M.1:10 000 erteilt durch Katasteramt Hildesheim am 10.09.87

— U R S C H R I F T —

PLANVERFASSER

PLANUNGSBÜRO SRL WEBER
 GELLERTSTRASSE 5
 3000 HANNOVER 1