


BEBAUUNGSPLAN NR. „DIE GÄRTEN“


M=1:1000 ADLUM

Nr. 1

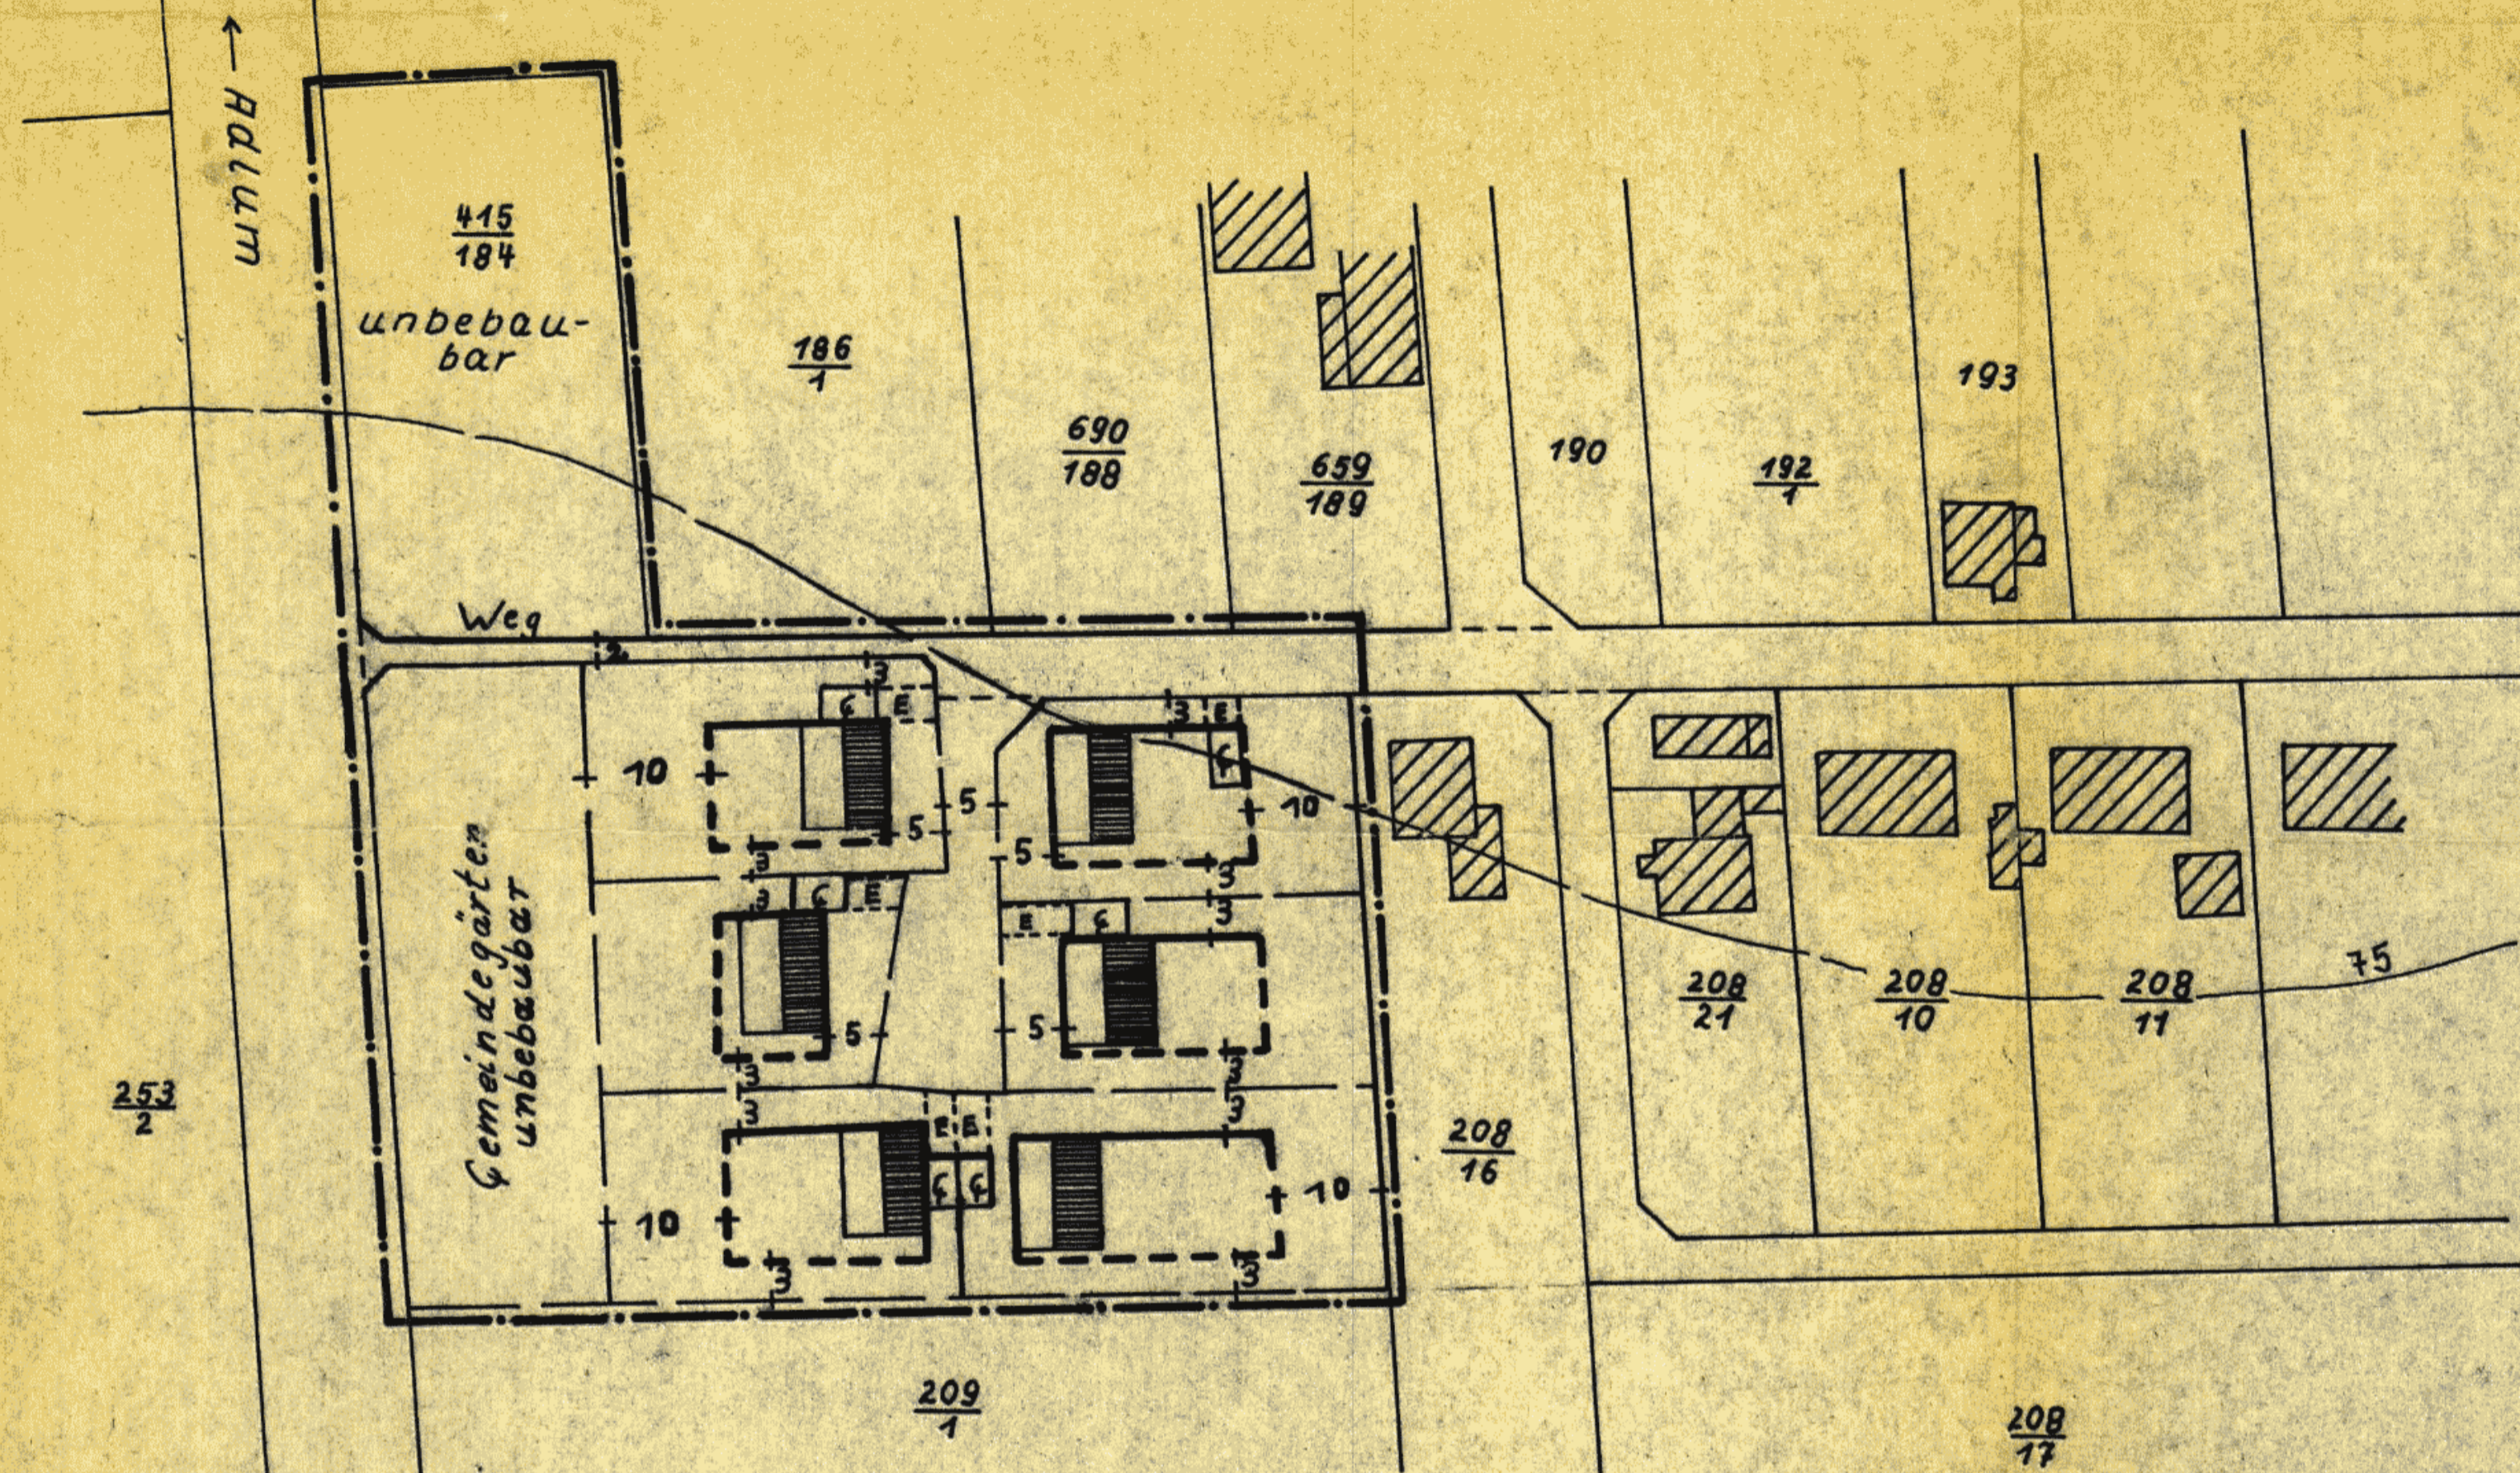

- CELTUNGSBEREICH
- HÖHENLINIEN 100
- VORHANDENE GRENZEN
- AUFZUEBENDE GRENZEN
- GEPLANTE GRENZEN
- VORHANDENE BAUTEN
- 1-GESCHOSSIG
- STELLUNG DER GEPLANTEN BAULICHEN ANLAGEN BNVO. § 4 (1-3) WA.
- 1-GESCHOSSIG CFZ. 0,4
- ÇARAÇEN
- BAULINIEN, EINZUHALTEN
- HINTERE U. SEITL. BAUGRENZE
- ÖFFENTLICHE VERKEHRSFLÄCHE
- EINSTELLPLÄTZE, PRIVAT NICHT EINGEZÄUNT

ÜBERSICHT M 1:25000

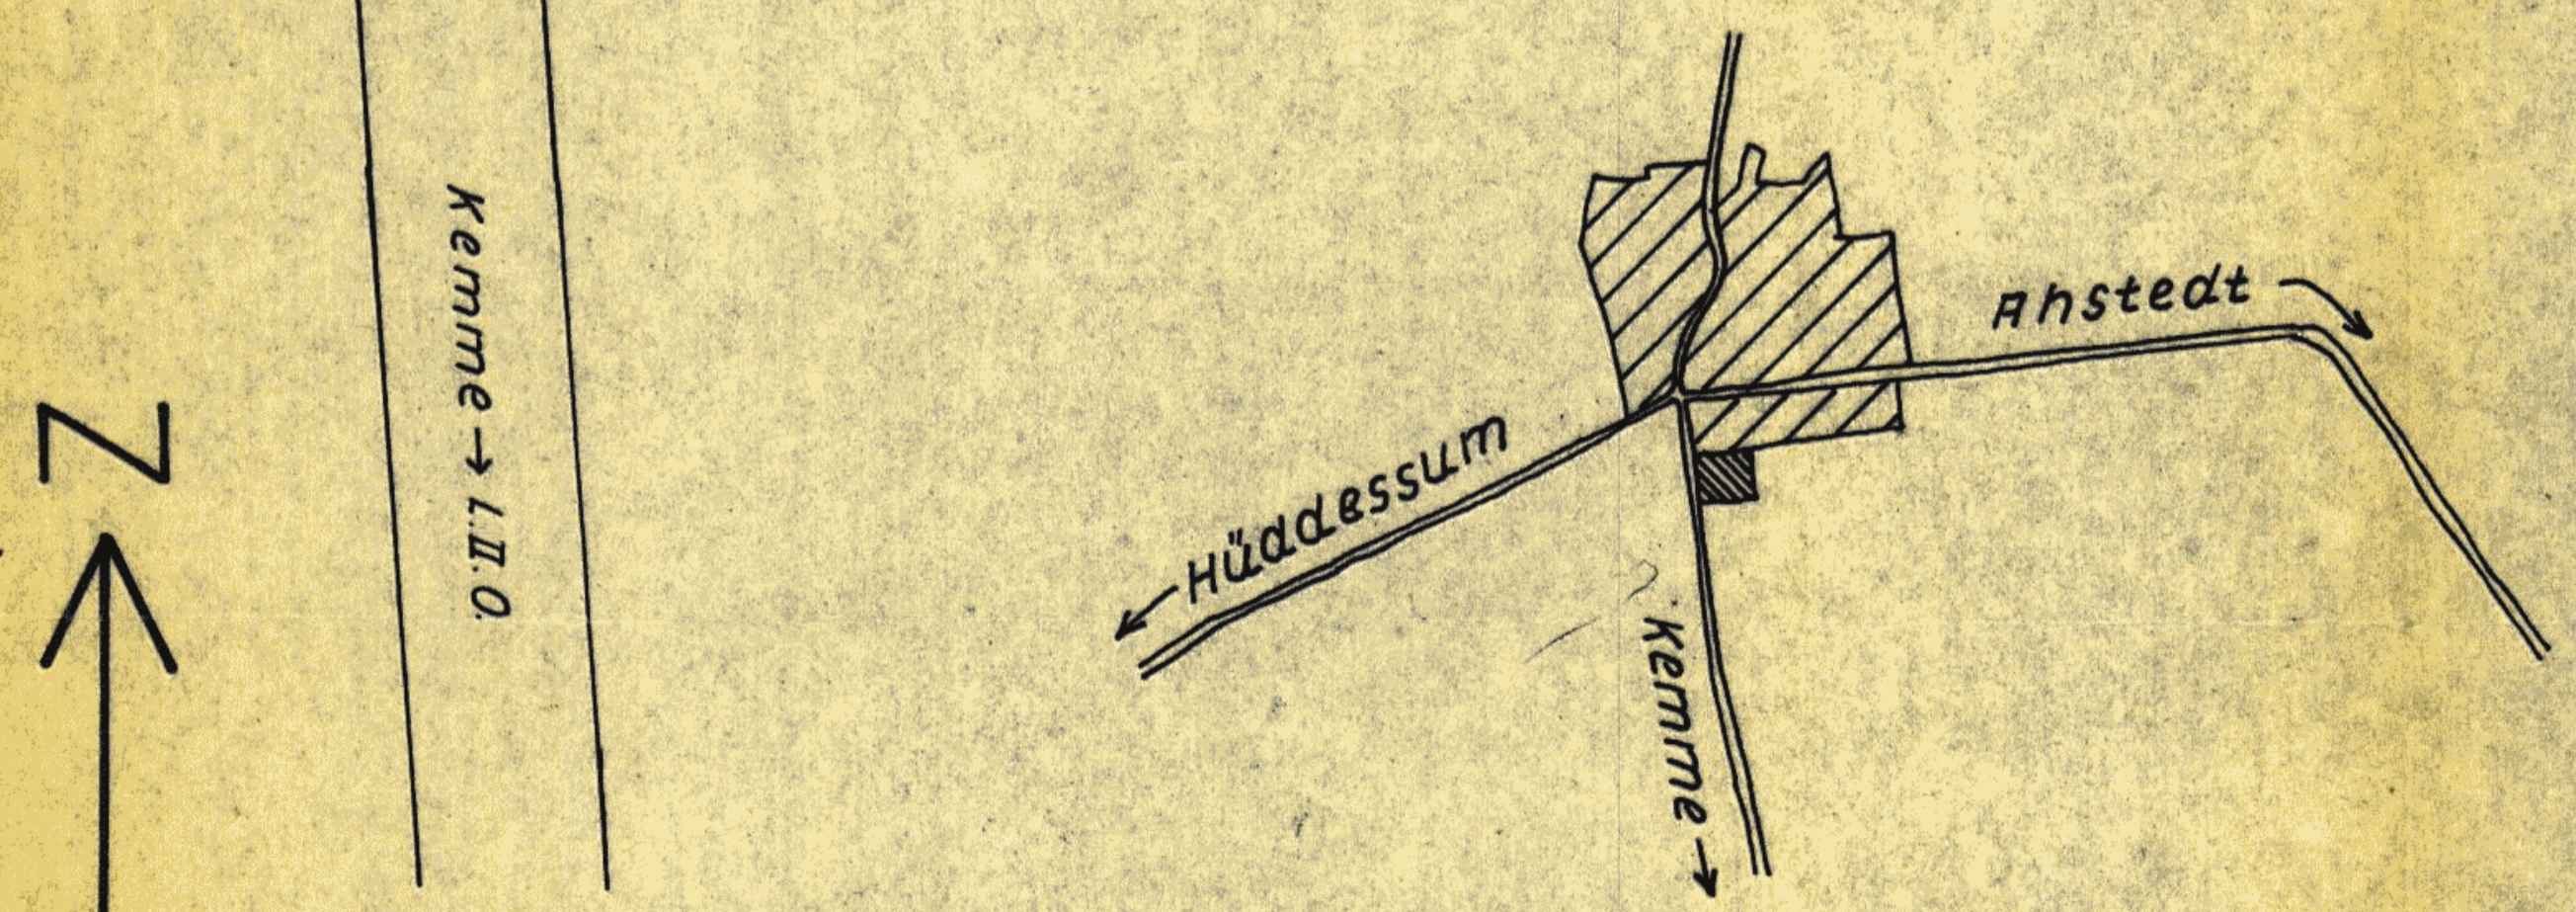

VERVIELFÄLTIGUNG VERBOTEN. BESTÄTIGUNG DES KATASTERAMTS:
 Der Bebauungsplan ist richtig und läßt sich in die Örtlichkeit übertragen.
 Hildesheim, den 21. Januar 1963
 Katasteramt

PLANER: Dr.-Ing. Fritz Rehenberg
 HILDESHEIM, D. 5. 8. 62.

VOM RAT BESCHLOSSEN AM: 13. 9. 1962
 BÜRGERMEISTER: *Höfner* GEM.-DIREKTOR ODER BEIGEORDNETER: *Brüncke*

DER PLAN HAT ÖFFENTLICH AUSGELEGEN IN DER ZEIT
 VOM BIS GEMEINDE:



REGIERUNGS-GENEHMIGUNG:

INKRAFTTRETEN DURCH ÖFFENTLICHE BEKANNTMACHUNG
 AM: GEMEINDE: SIEGEL: