


Gemarkung Machtsum
 Flur 2 u. 5
 Maßstab 1:500

Beb.-Plan Nr. 3



Der Gemeinde Machtsum
 ist die Verfertigung der
 Flur 2 u. 5 und Flur 5 u. 4
 unter den mit Schreiben des
 kaiserlichen Hildesheim
 v. 27. 67. Geod. Bsch. Nr. 4 BBS
 endlich ein- und ein-
 grenzt die hiesigen Be-
 grünte worden
 C. Jähren, 1865, 20. D.V.
 Geod. Bsch. Nr. 4 BBS

- VORH. 1. GESCH. BAUTEN
- VORH. 2. GESCH. BAUTEN
- GEPL. 1. GESCH. BAUTEN
- GEPL. 2. GESCH. BAUTEN
- VORH. AREALEN
- GRENZE DES PLANGESIEBIS
- GEPLANTE AREALEN
- ZUMANGEBENDE BAUKLINIE (rot)
- NICHT ZU VERBAUENDE LINIE

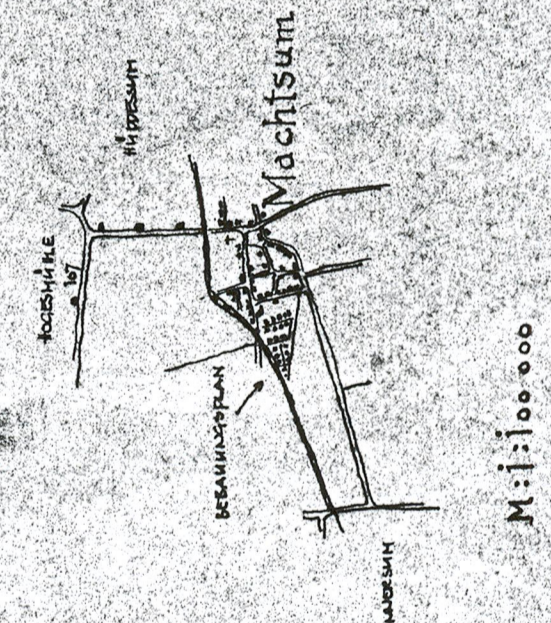

M: 1:100.000

DIE RICHTIGKEIT DES PLANES
 ERD. BESCHENKT:
 HILDESHEIM 1962
 Bernhard Dammeyer
 Mairemeister
 Machtsum, Ruf Hildesheim 880

BEWILFERT gem. § 11 des Bundesbaugesetzes vom 23. 6. 1960 (BGBL. I S. 341)
 nach Maßgabe meiner Verfügung vom heutigen Tage - 1 HSB Hildesheim 32.2 (2) -
 Hildesheim, den 31. Juli 1962
 L.S. Der Regierungspräsident
 Im Auftrage: Gez. Unterschrift

3. 10. 62

DER BEWAHRENDEN MEISTER:
Walter Föllmer

DER VERMÄßENDE DIREKTOR:
W. Müller

